


ANGULOS	
α	88° 47' 00"
β	91° 13' 00"
α'	92° 09' 52"
β'	87° 50' 08"

MAS TERRENO DEL MISMO PROPIETARIO

CONTINUACION de CALLE BELGRANO

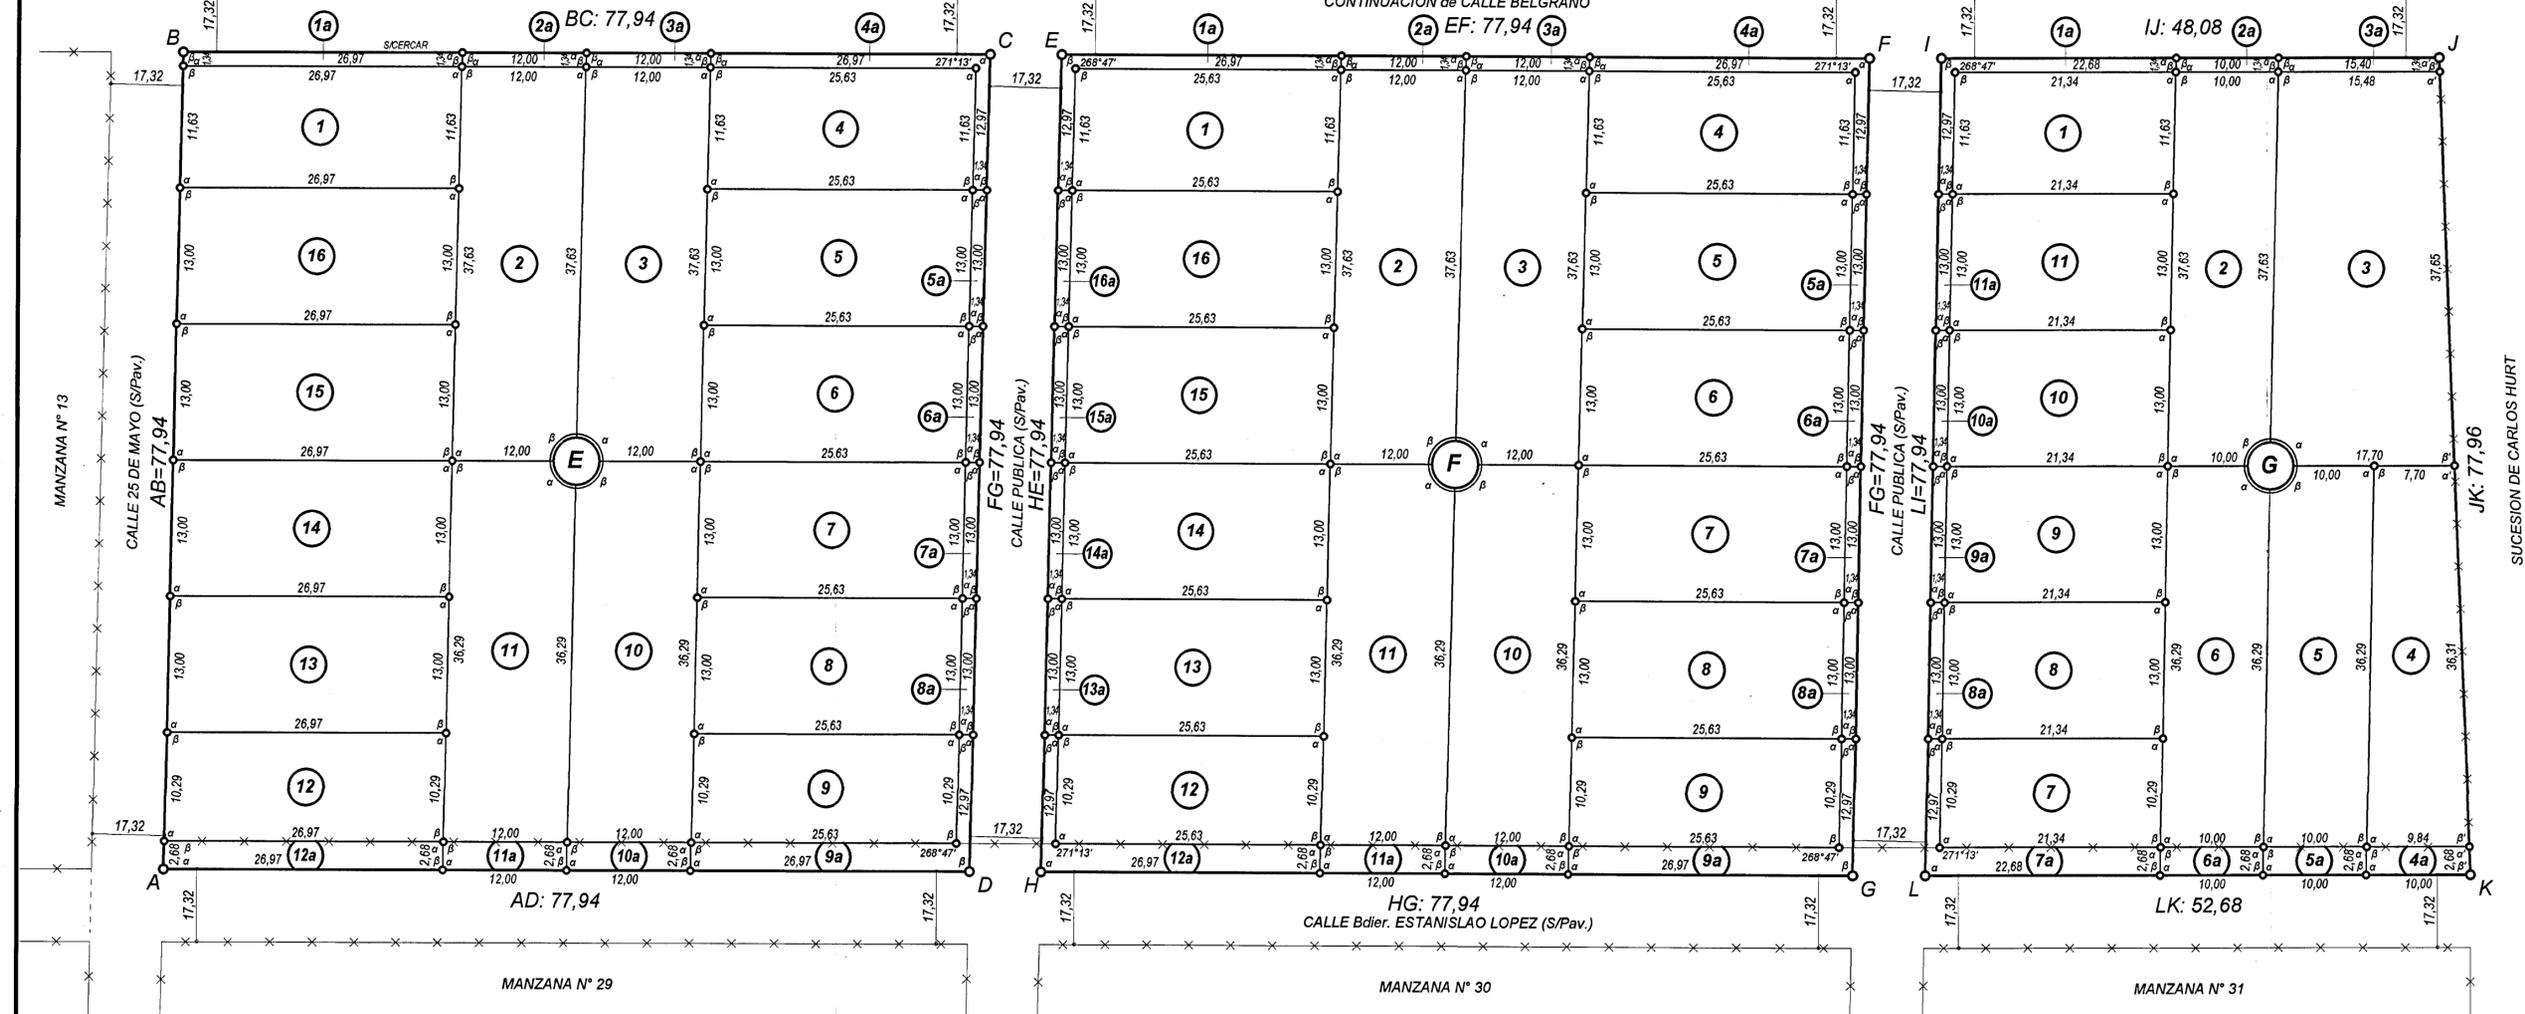

SUCESION DE CARLOS HURT